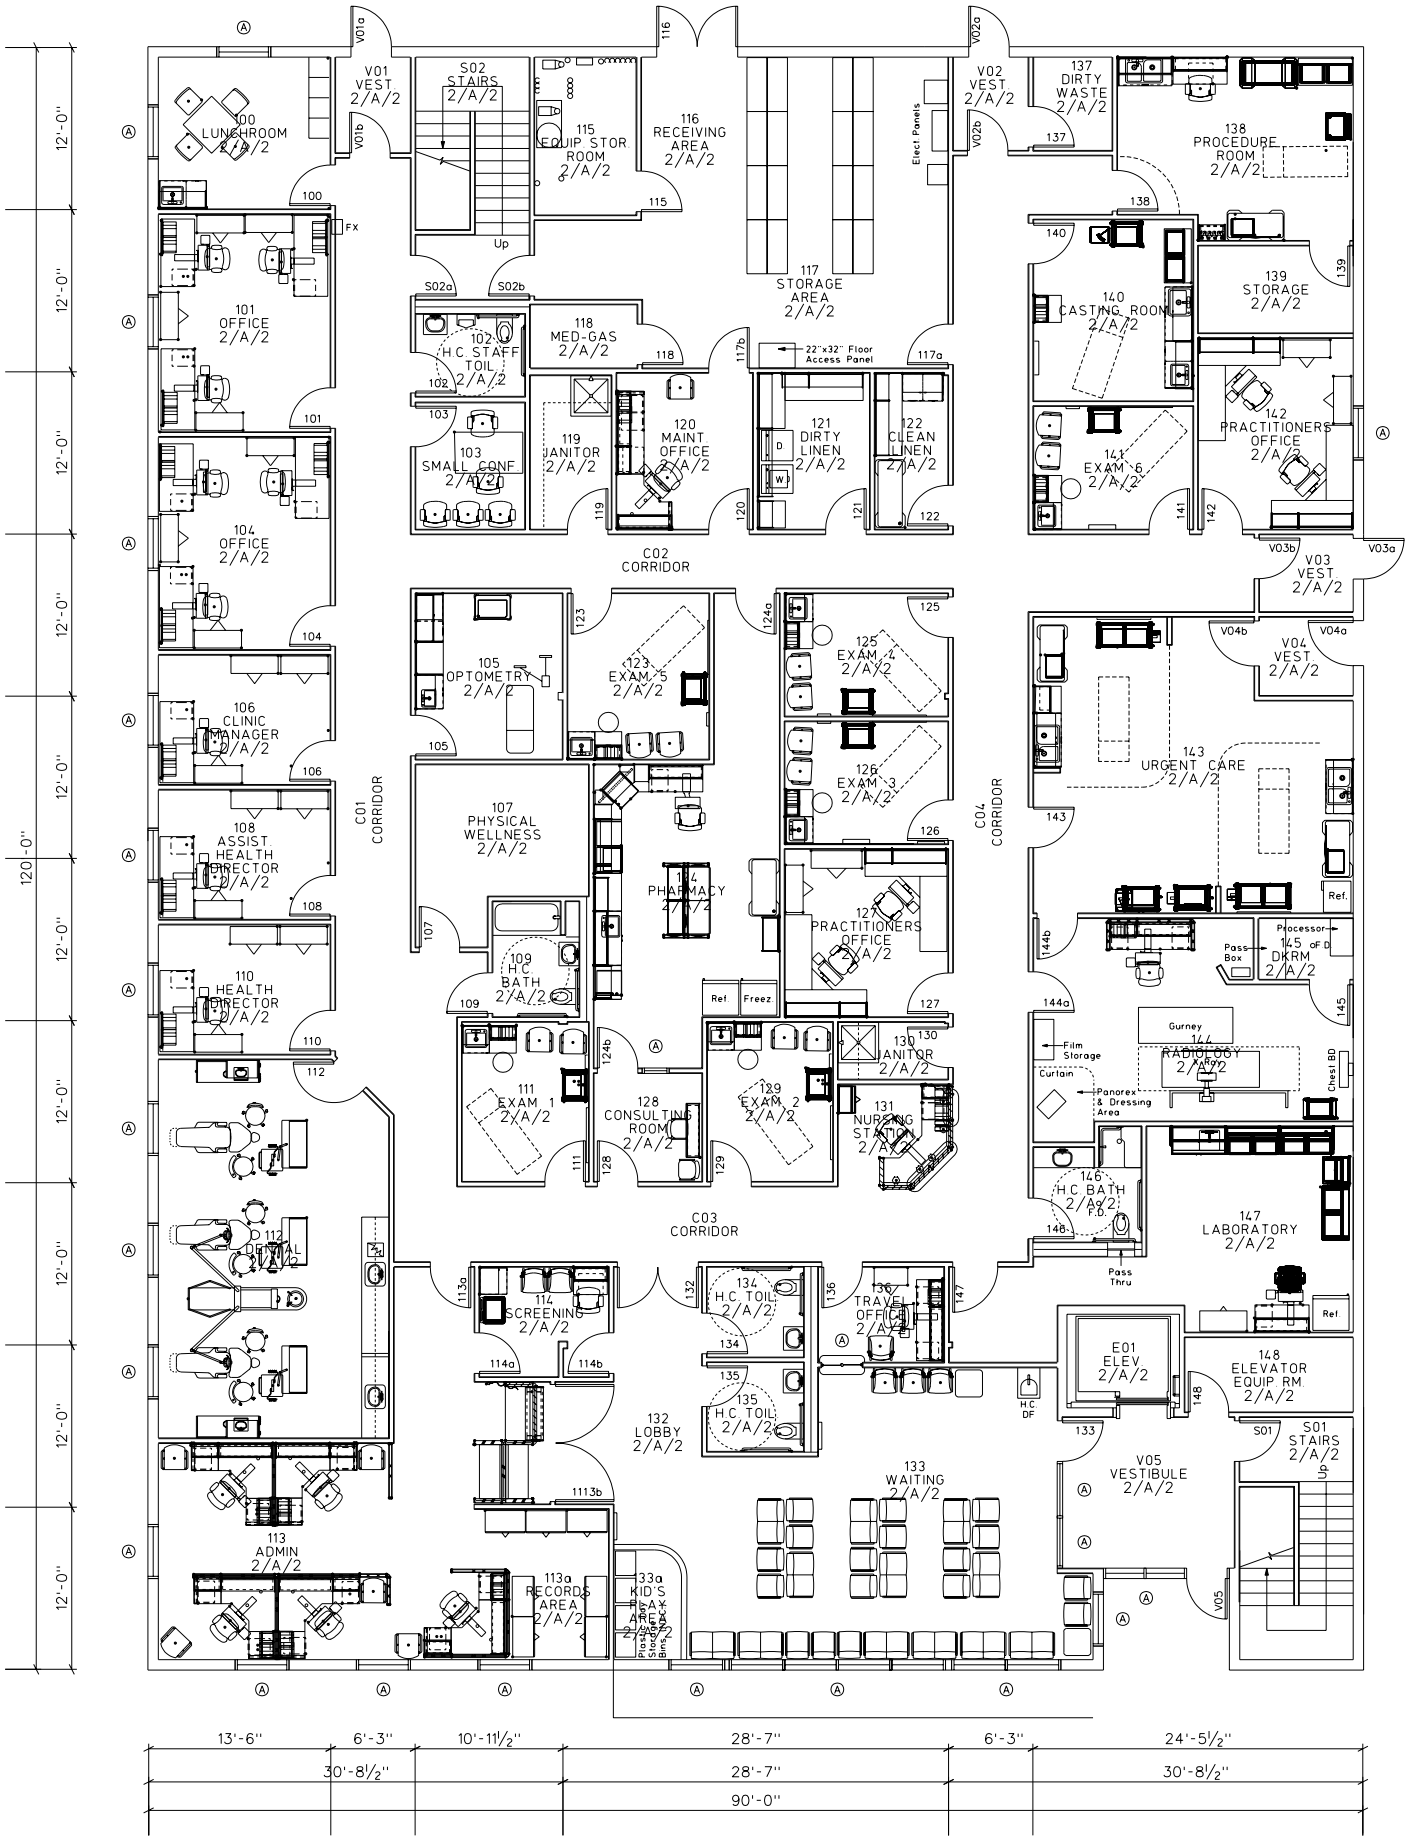

Main Floor Plan

1

Scale: ⅛" = 1'-0"

0 2' 4' 8' 16'

Project N